



APPARTEMENT BESTAANDE INDELING

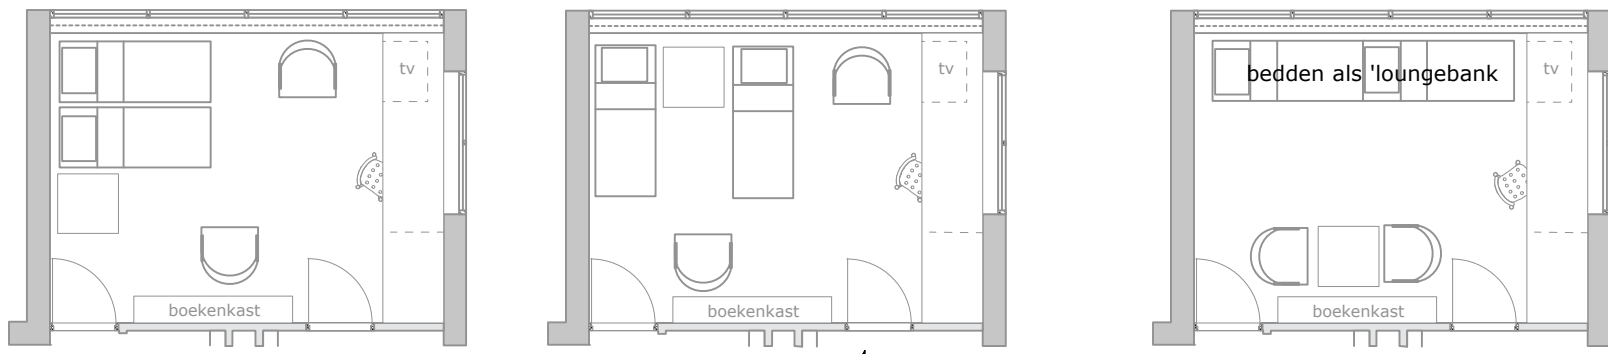

varianten indeling werk-/logeerkamer

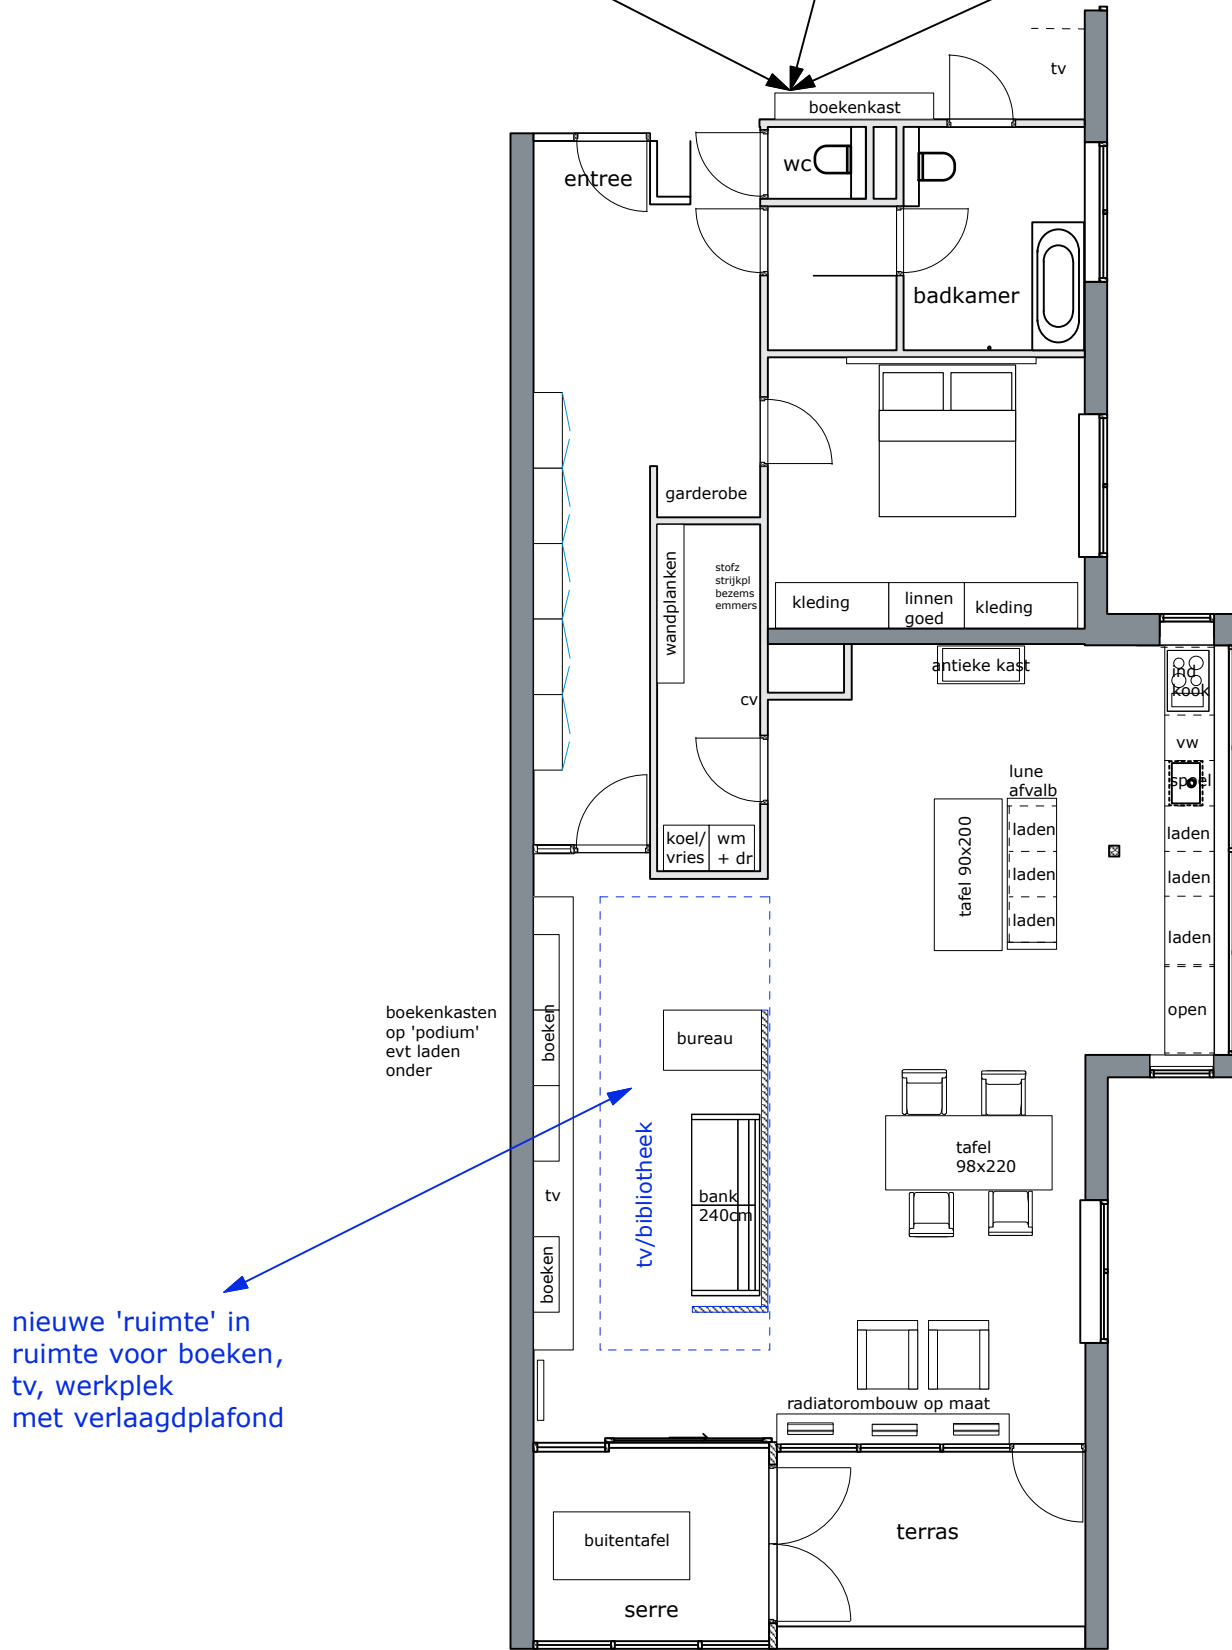

nieuwe 'ruimte' in  
ruimte voor boeken,  
tv, werkplek  
met verlaagdplafond

## APPARTEMENT CONCEPTONTWERP